


# 平面図 (1) S=1:400

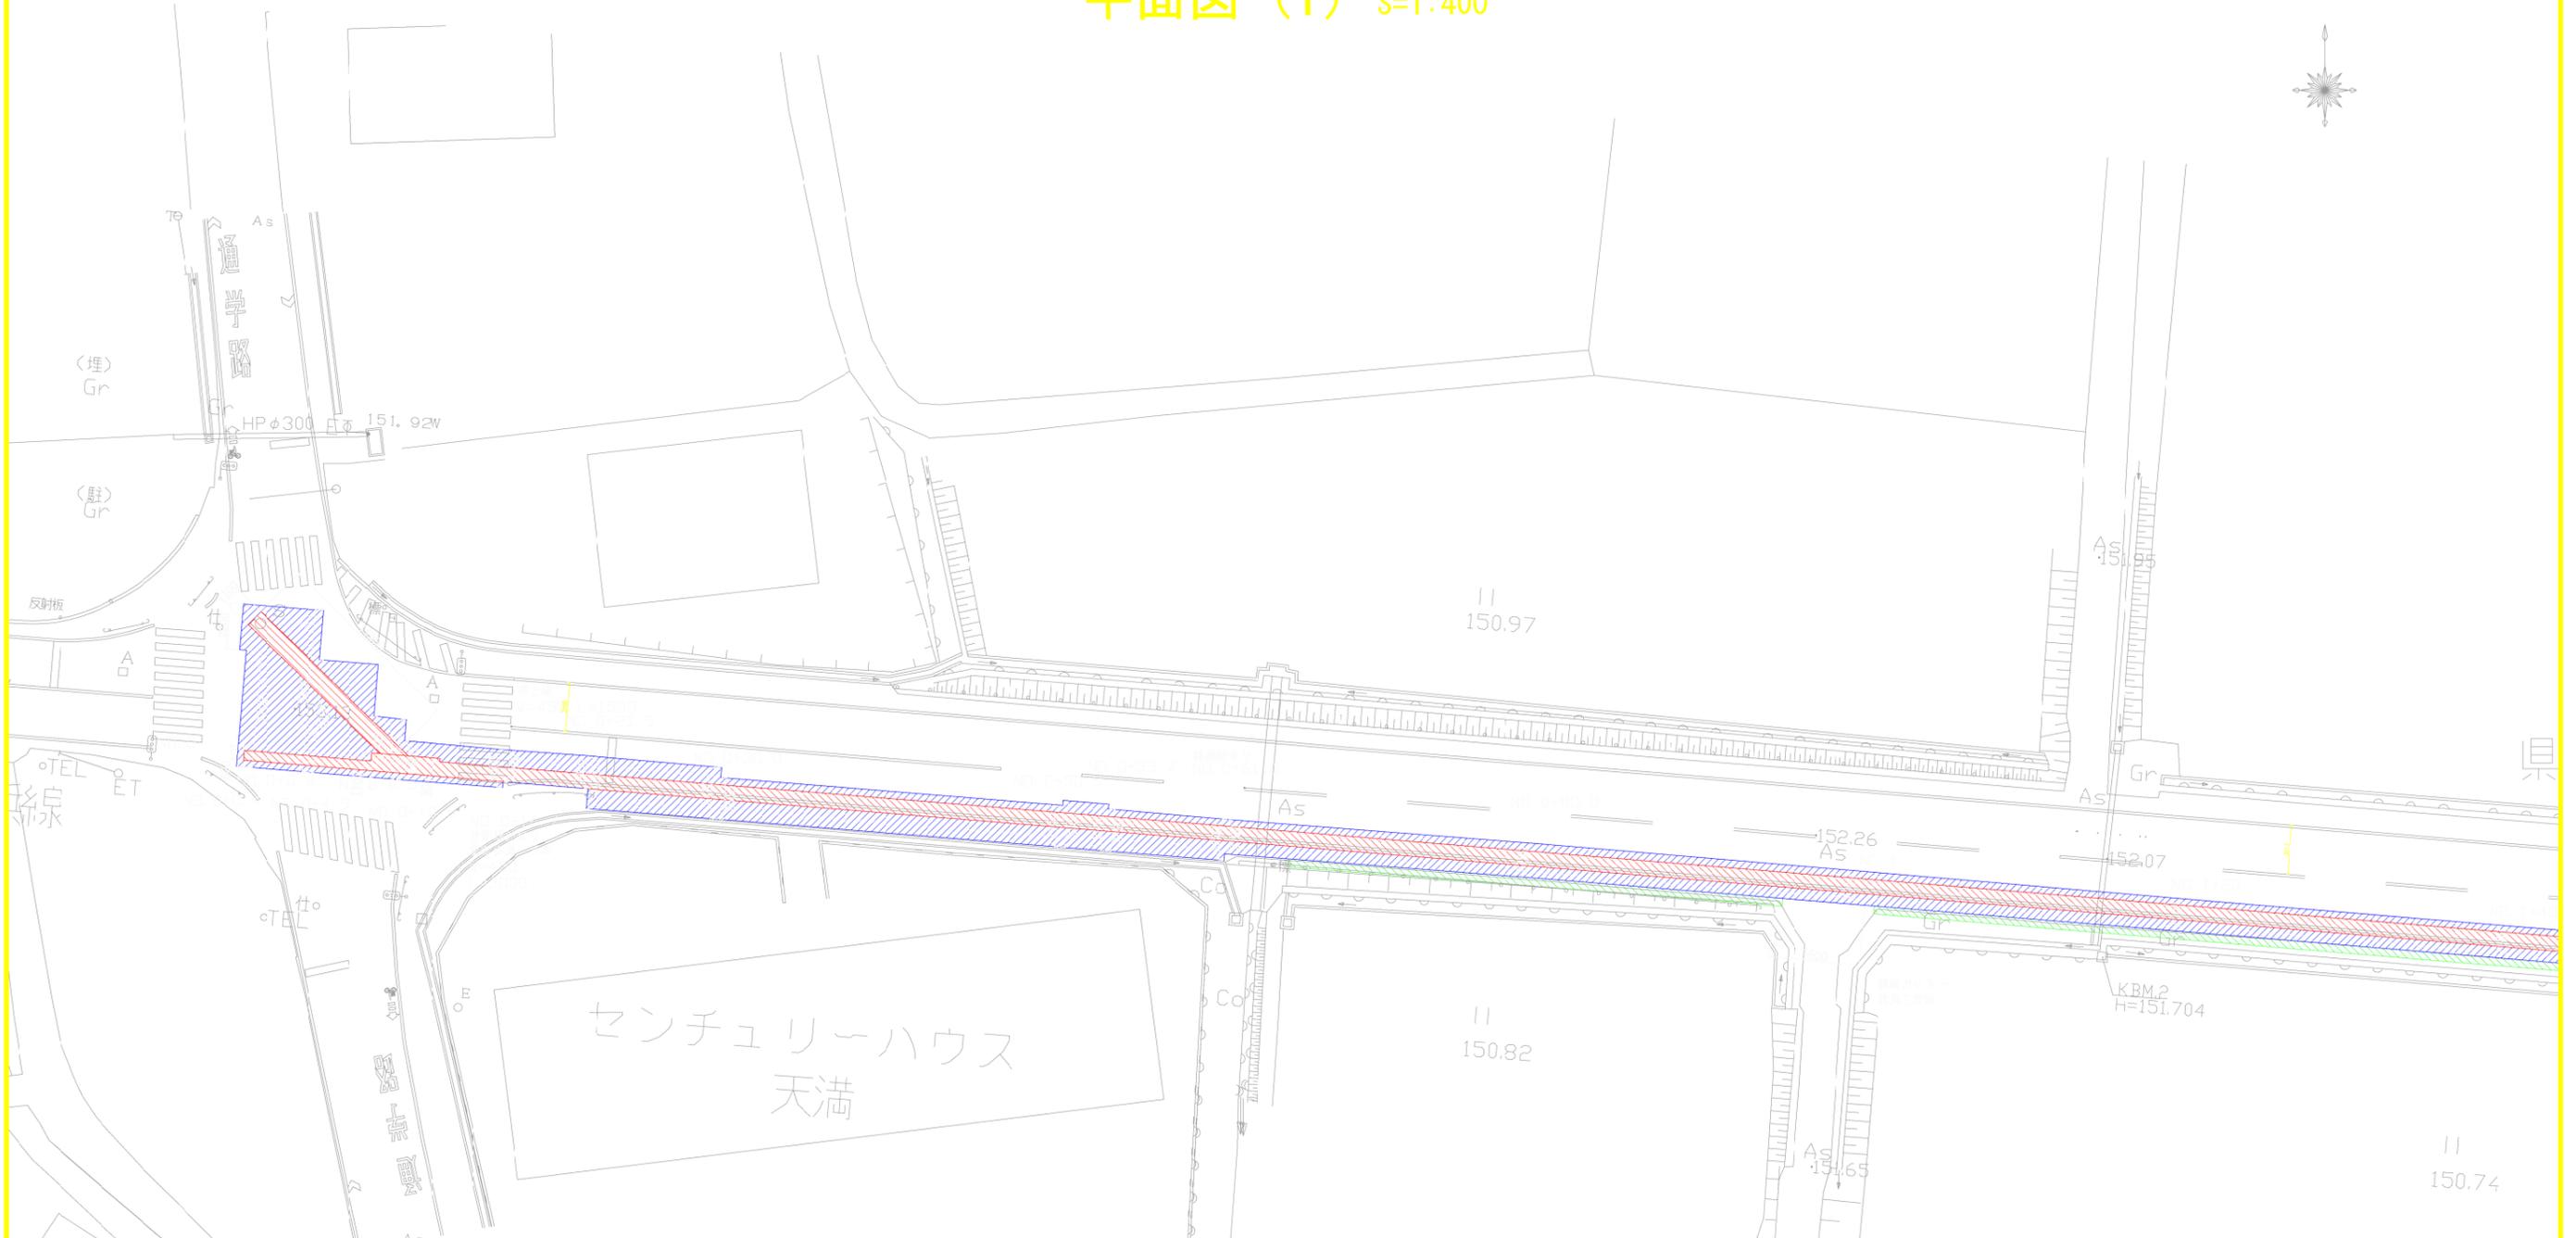

県道 復旧:本復旧

仮復旧工:再生密粒度As13 t=3cm

上層路盤:M-30 t=17cm

下路盤工:RC-30 t=30cm

表層:再生密粒度As20 t=5cm

基層:再生粗粒度As20 t=5cm

路肩盛土 A=0.053m<sup>2</sup>

影響範囲

50cm

5cm

55cm

10cm

仮復旧

本復旧

M-30

RC-30



:本復旧(管理設部)




:本復旧(影響範囲)



:路肩盛土

許可・実施	当初	第	回変更
年度・番号	令和6年度 湖北消組建第6号		
河州名	県道長浜間田、天満一色線		
路線名	湖北地域消防組合(仮称)米原消防署		
地区名	庁舎上下水道舗装復旧工事		
工事名	米原市天満地先		
地名	米原市天満地先		
図面名	平面図 1		
縮尺	1:400		
図面番号	2枚ノ内 1		
湖北地域消防組合			

平面図 (2) S=1:400

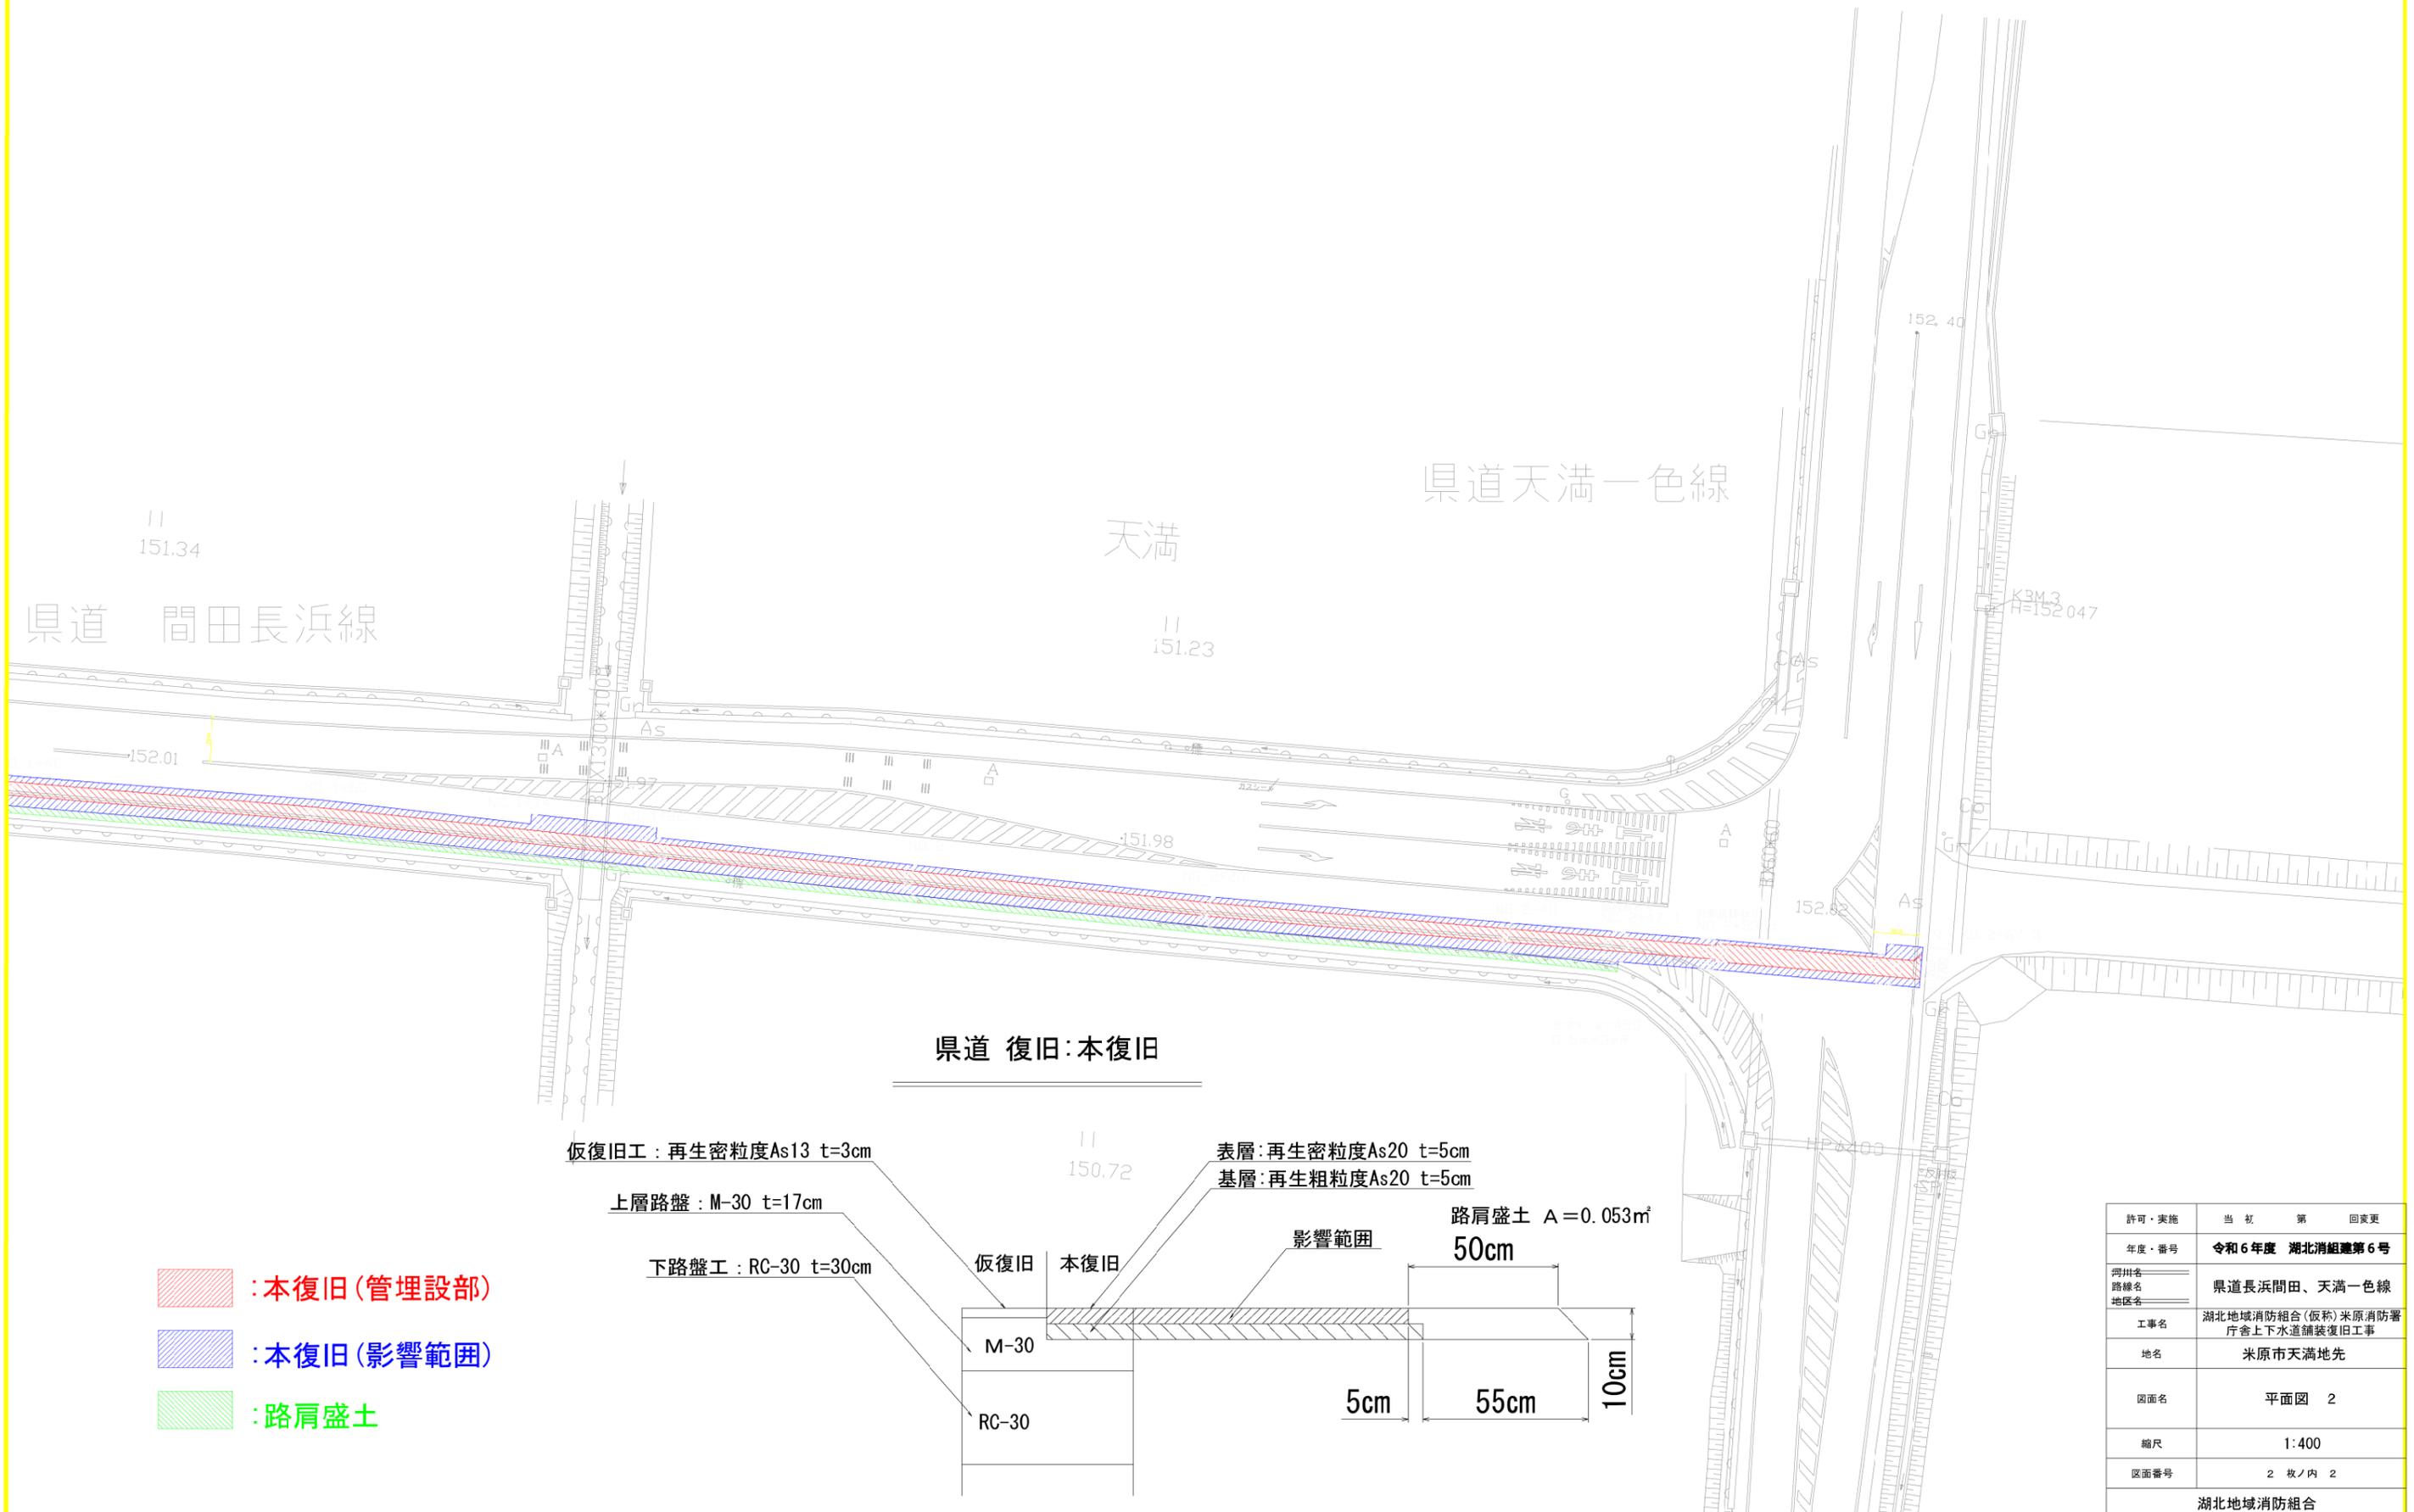

- : 本復旧 (管理設部)
- : 本復旧 (影響範囲)
- : 路肩盛土

許可・実施	当初 第 回家更
年度・番号	令和6年度 湖北消組建第6号
册州名	湖北
路線名	県道長浜間田、天満一色線
地区名	米原市天満地先
工事名	湖北地域消防組合(仮称)米原消防署 庁舎上下水道舗装復旧工事
地名	米原市天満地先
図面名	平面図 2
縮尺	1:400
図面番号	2 枚/内 2
湖北地域消防組合	