


市道部舗装構成




表層 再生密粒度AS (20) 今回施工部
 上層路盤 粒度調整砕石 (M-30)

仮復旧工事・本復旧工事 B号: 2号

許可・実施	当初	第	回変更
年度・番号	令和6年度	湖北消組建第9号	
道路名	(仮称)米原出張所		
地番名	湖北地域消防組合(仮称)米原出張所 上水道舗装等本復旧工事		
工事名	米原市西門寺地先		
地名	平面図(1)		
縮尺	1:500(A3)		
図面番号	3枚ノ内1		
湖北地域消防組合			

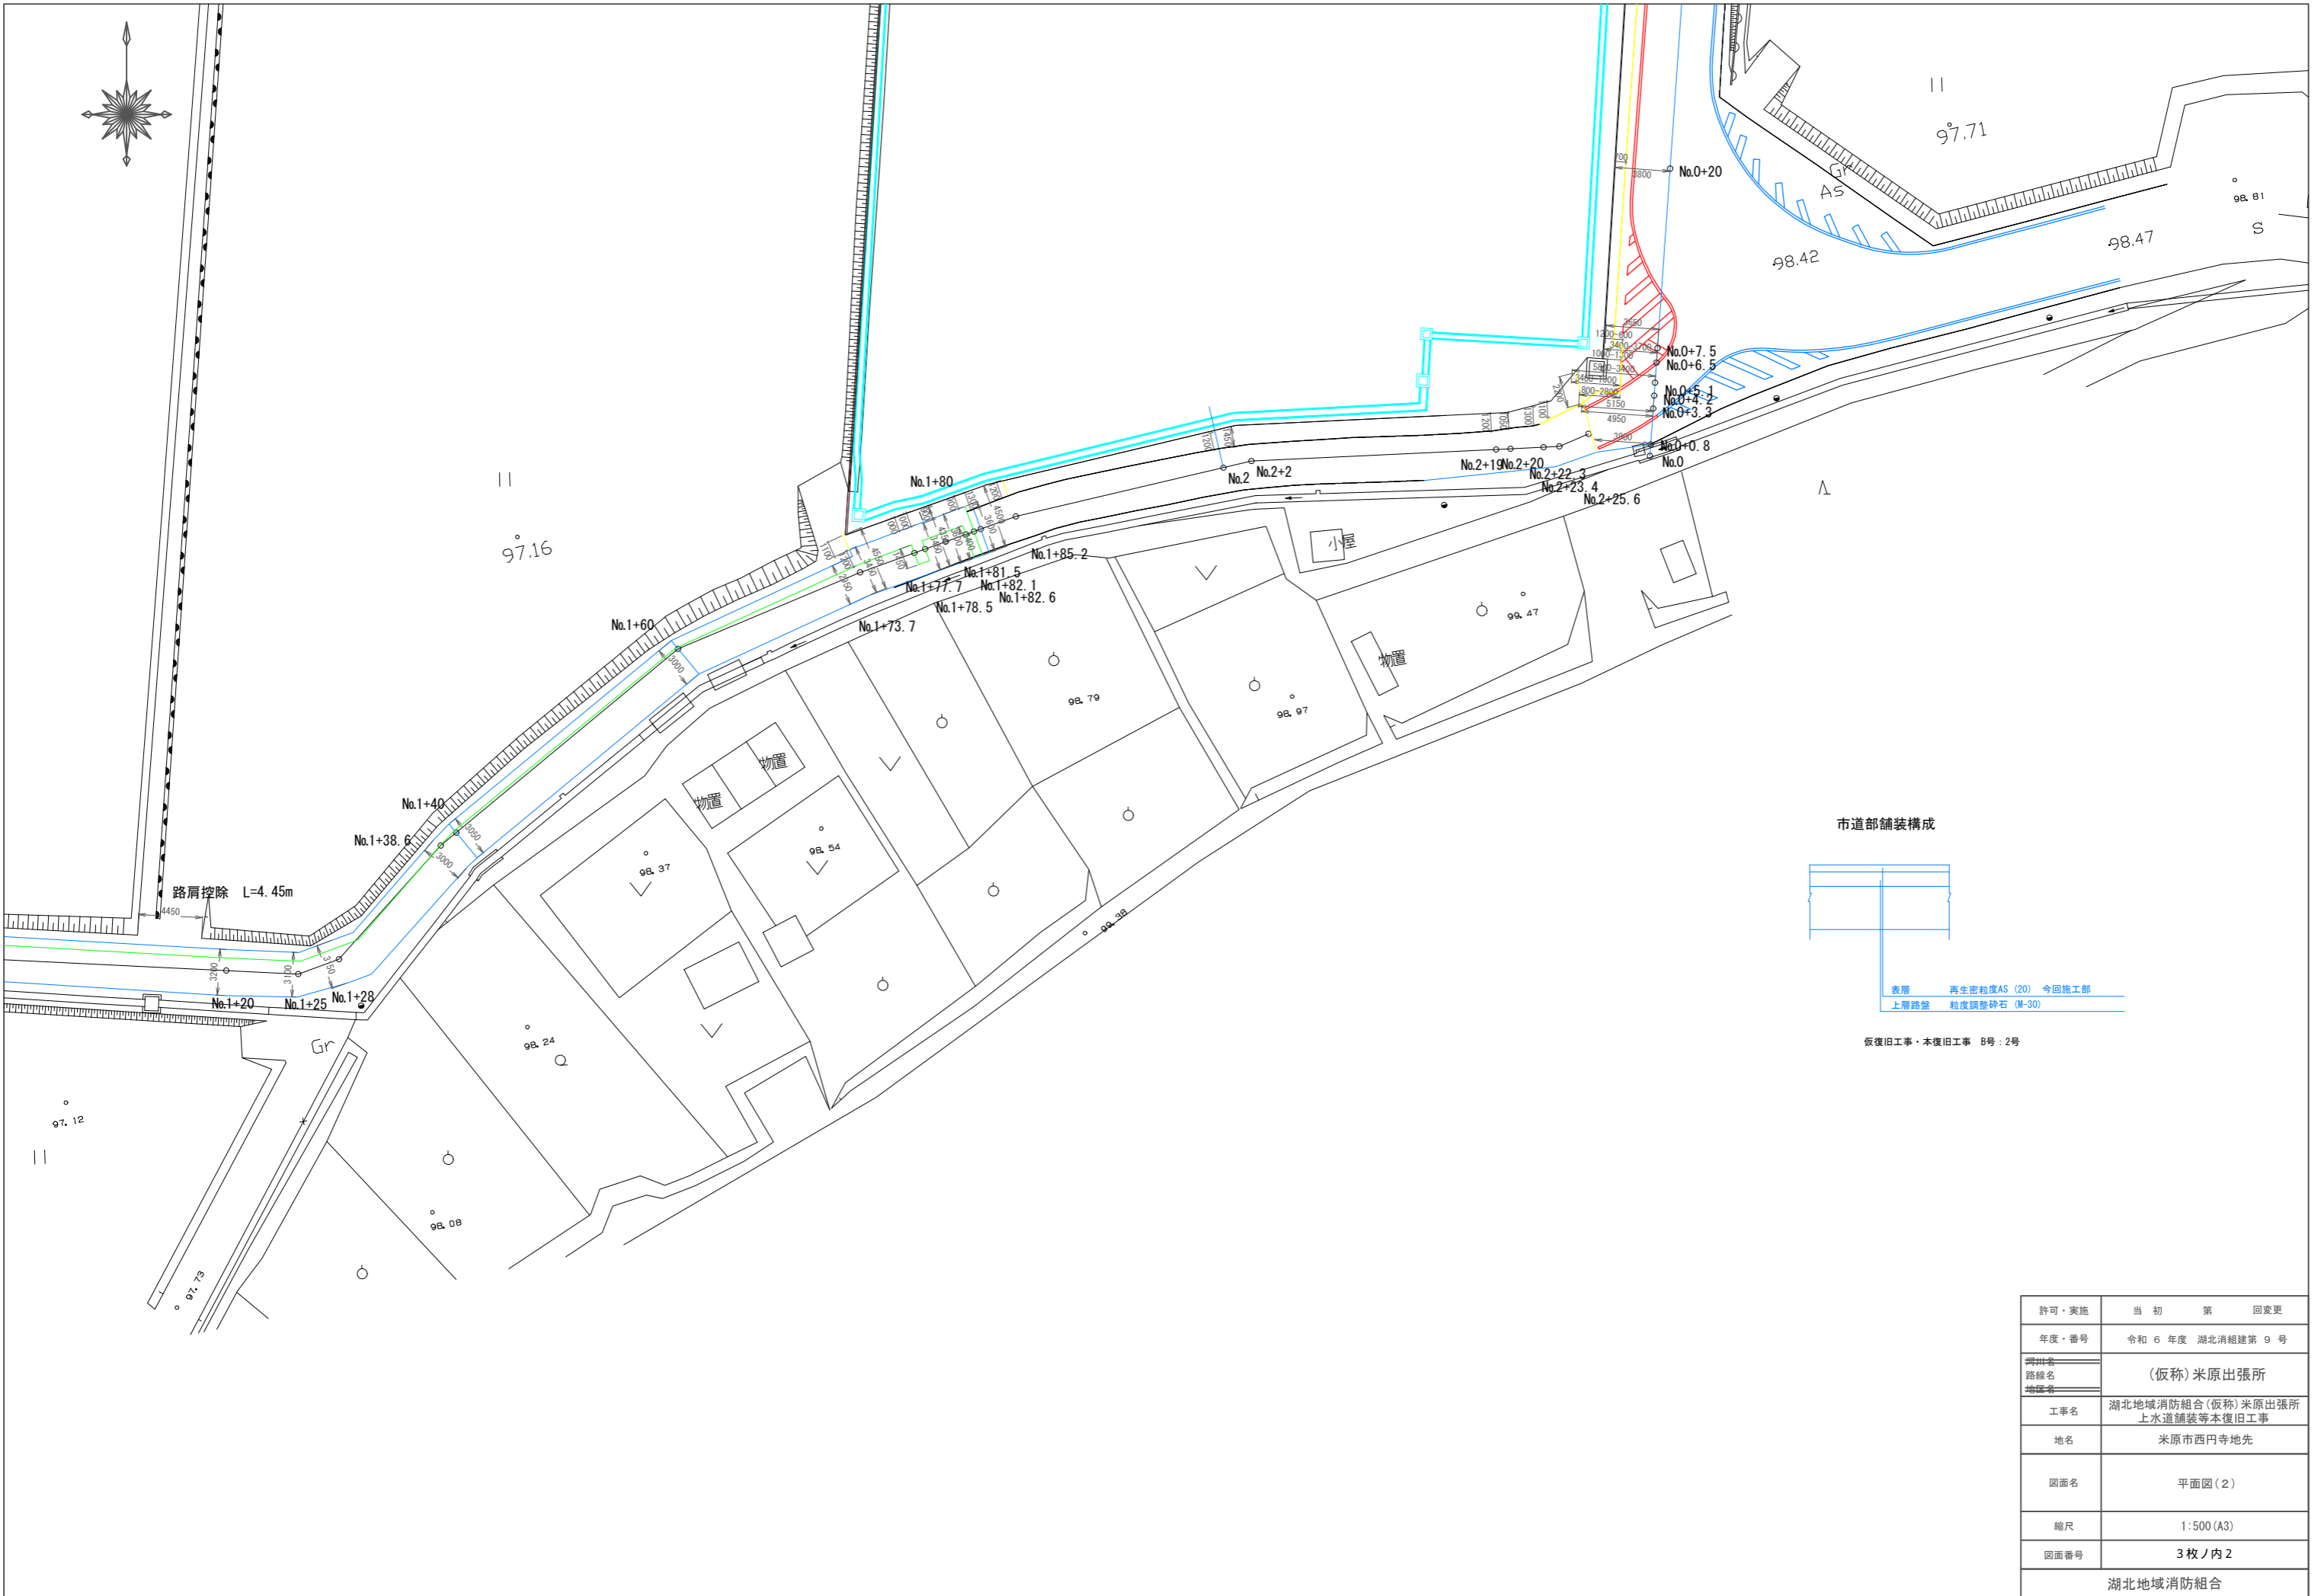


許可・実施	当初 第 回変更
年度・番号	令和 6 年度 湖北消組建第 9 号
郡市名	(仮称) 米原出張所
路線名	
工事名	湖北地域消防組合 (仮称) 米原出張所 上水道舗装等本復旧工事
地名	米原市西円寺地先
図面名	平面図 (2)
縮尺	1:500 (A3)
図面番号	3 枚 / 内 2
湖北地域消防組合	

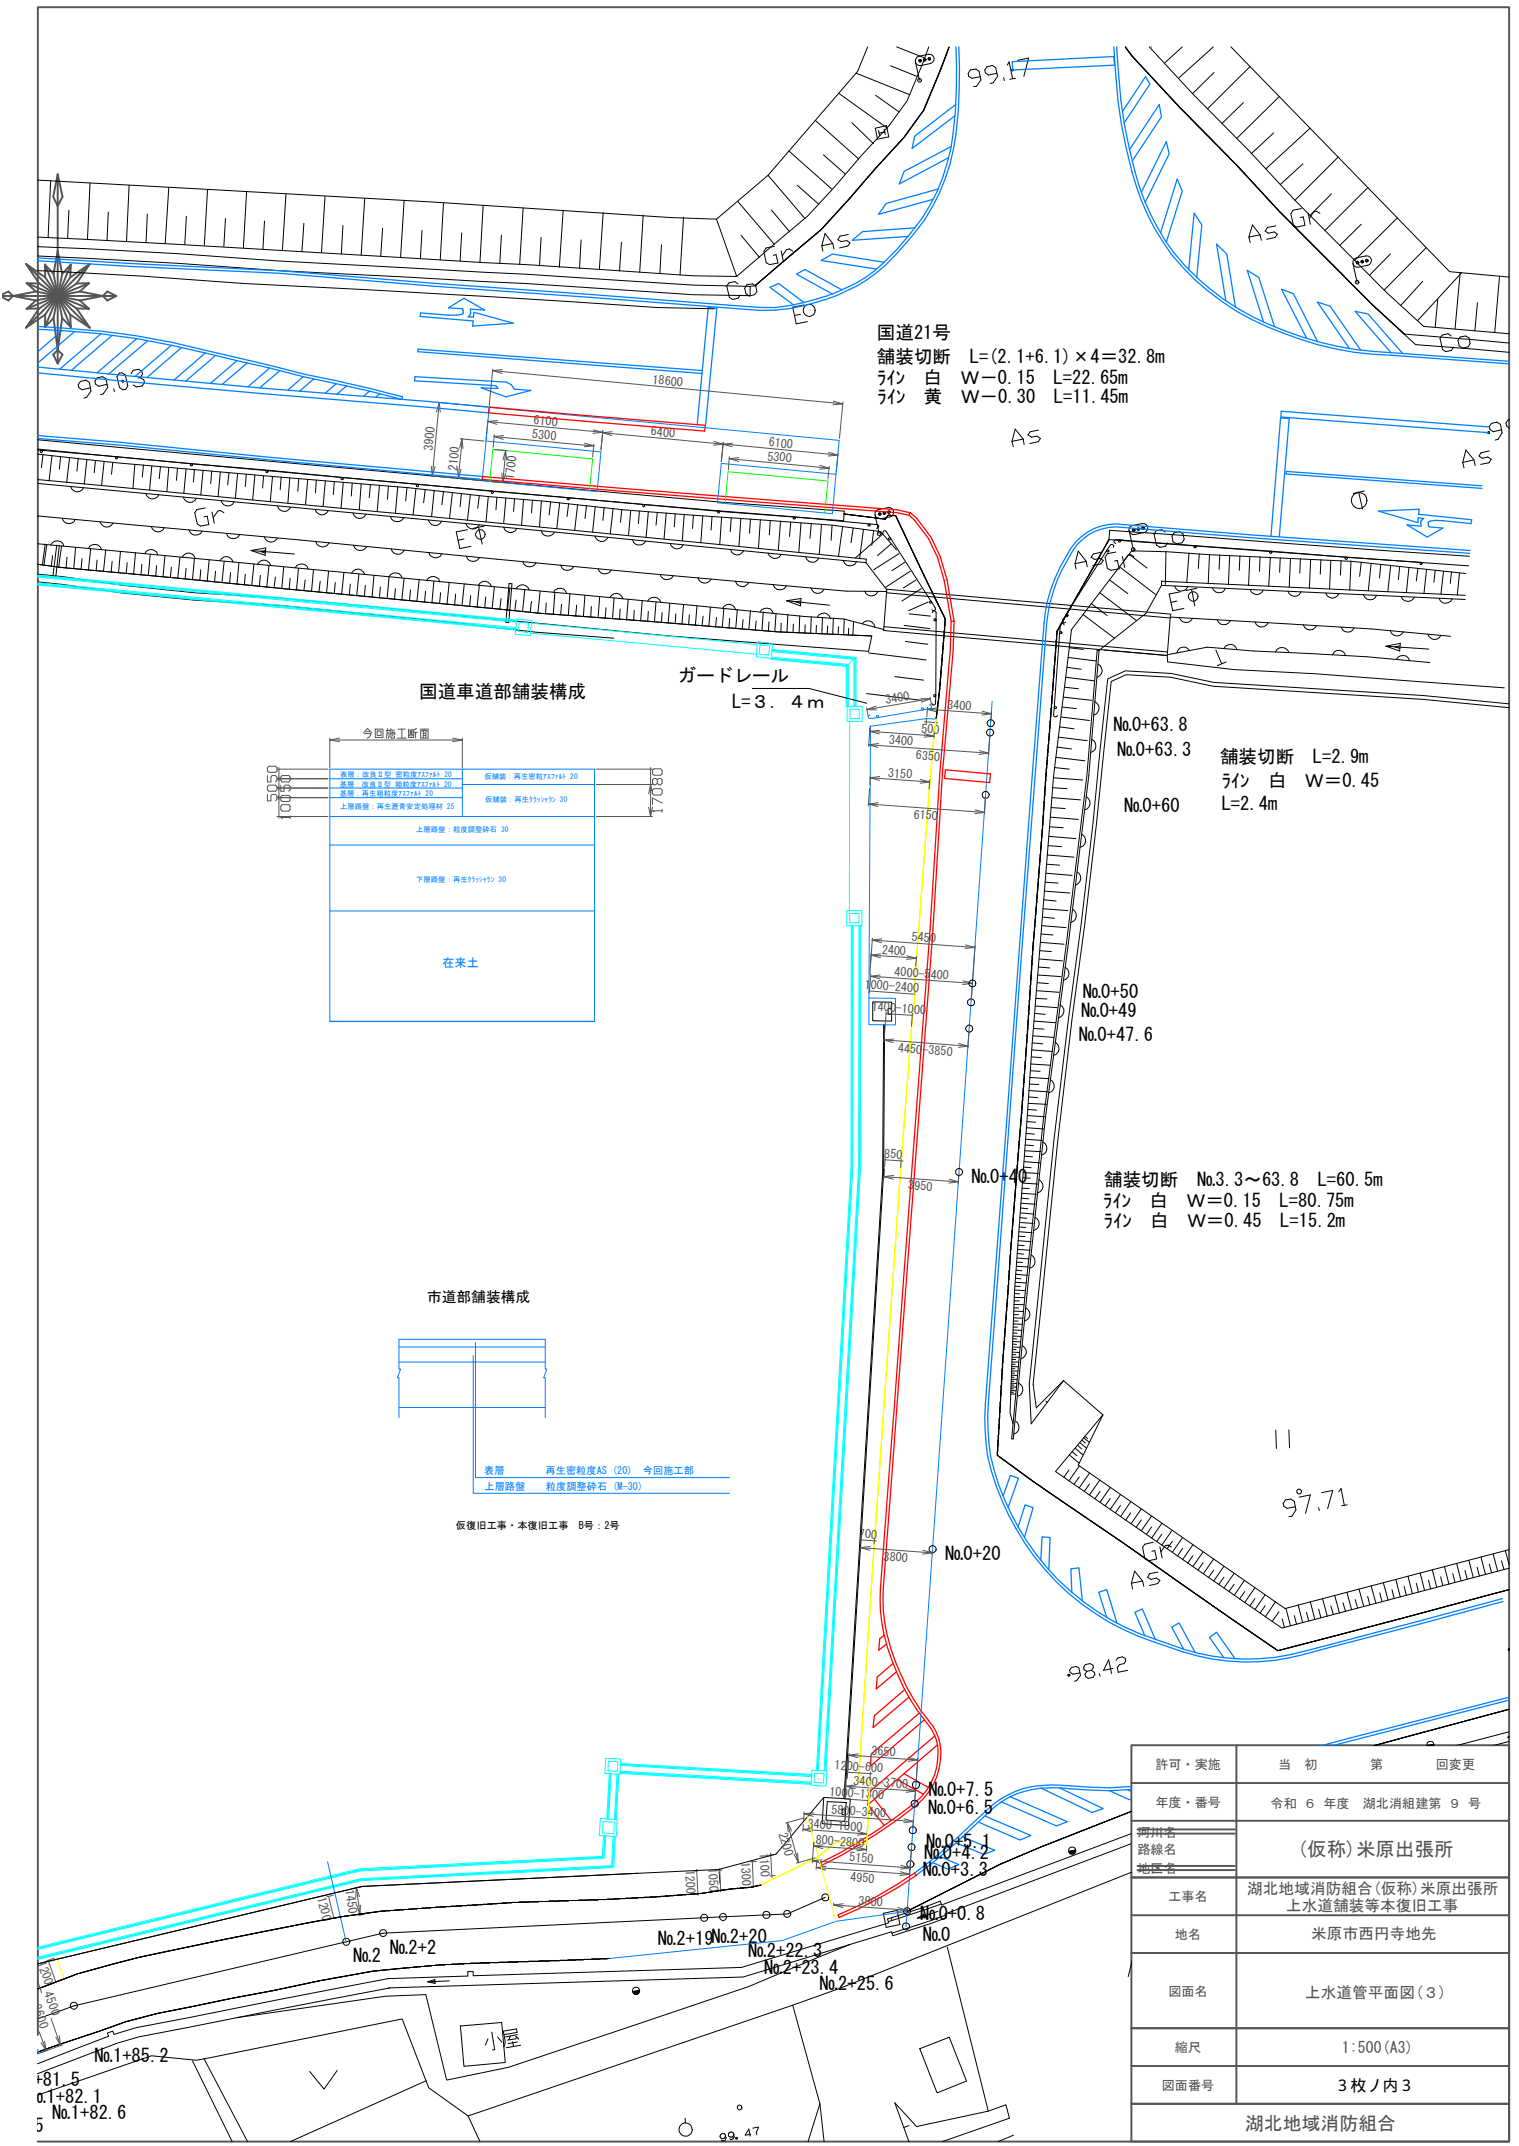


国道21号
 舗装切断 L=(2.1+6.1)×4=32.8m
 ライン 白 W=0.15 L=22.65m
 ライン 黄 W=0.30 L=11.45m

国道車道部舗装構成

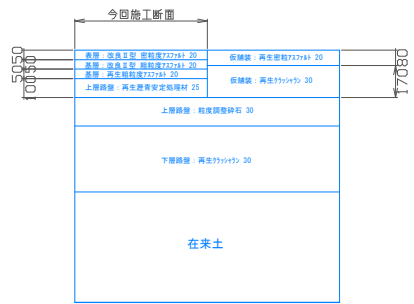

ガードレール
L=3.4m

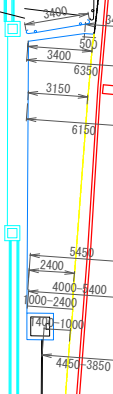


No.0+63.8
 No.0+63.3 舗装切断 L=2.9m
 ライン 白 W=0.45
 No.0+60 L=2.4m

No.0+50
 No.0+49
 No.0+47.6

舗装切断 No.3.3~63.8 L=60.5m
 ライン 白 W=0.15 L=80.75m
 ライン 白 W=0.45 L=15.2m

市道部舗装構成

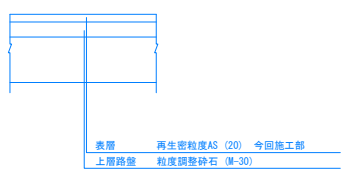

仮復旧工事・本復旧工事 8号：2号

許可・実施	当初	第	回変更
年度・番号	令和6年度 湖北消防組第9号		
郡市名	(仮称)米原出張所		
路線名	湖北地域消防組合(仮称)米原出張所 上水道舗装等本復旧工事		
地名	米原市西円寺地先		
図面名	上水道管平面図(3)		
縮尺	1:500(A3)		
図面番号	3枚ノ内3		
湖北地域消防組合			